


Légende



U

Espaces concernés par le droit de préemption urbain conformément à l'article L210-1 du code de l'urbanisme

Zone constructible

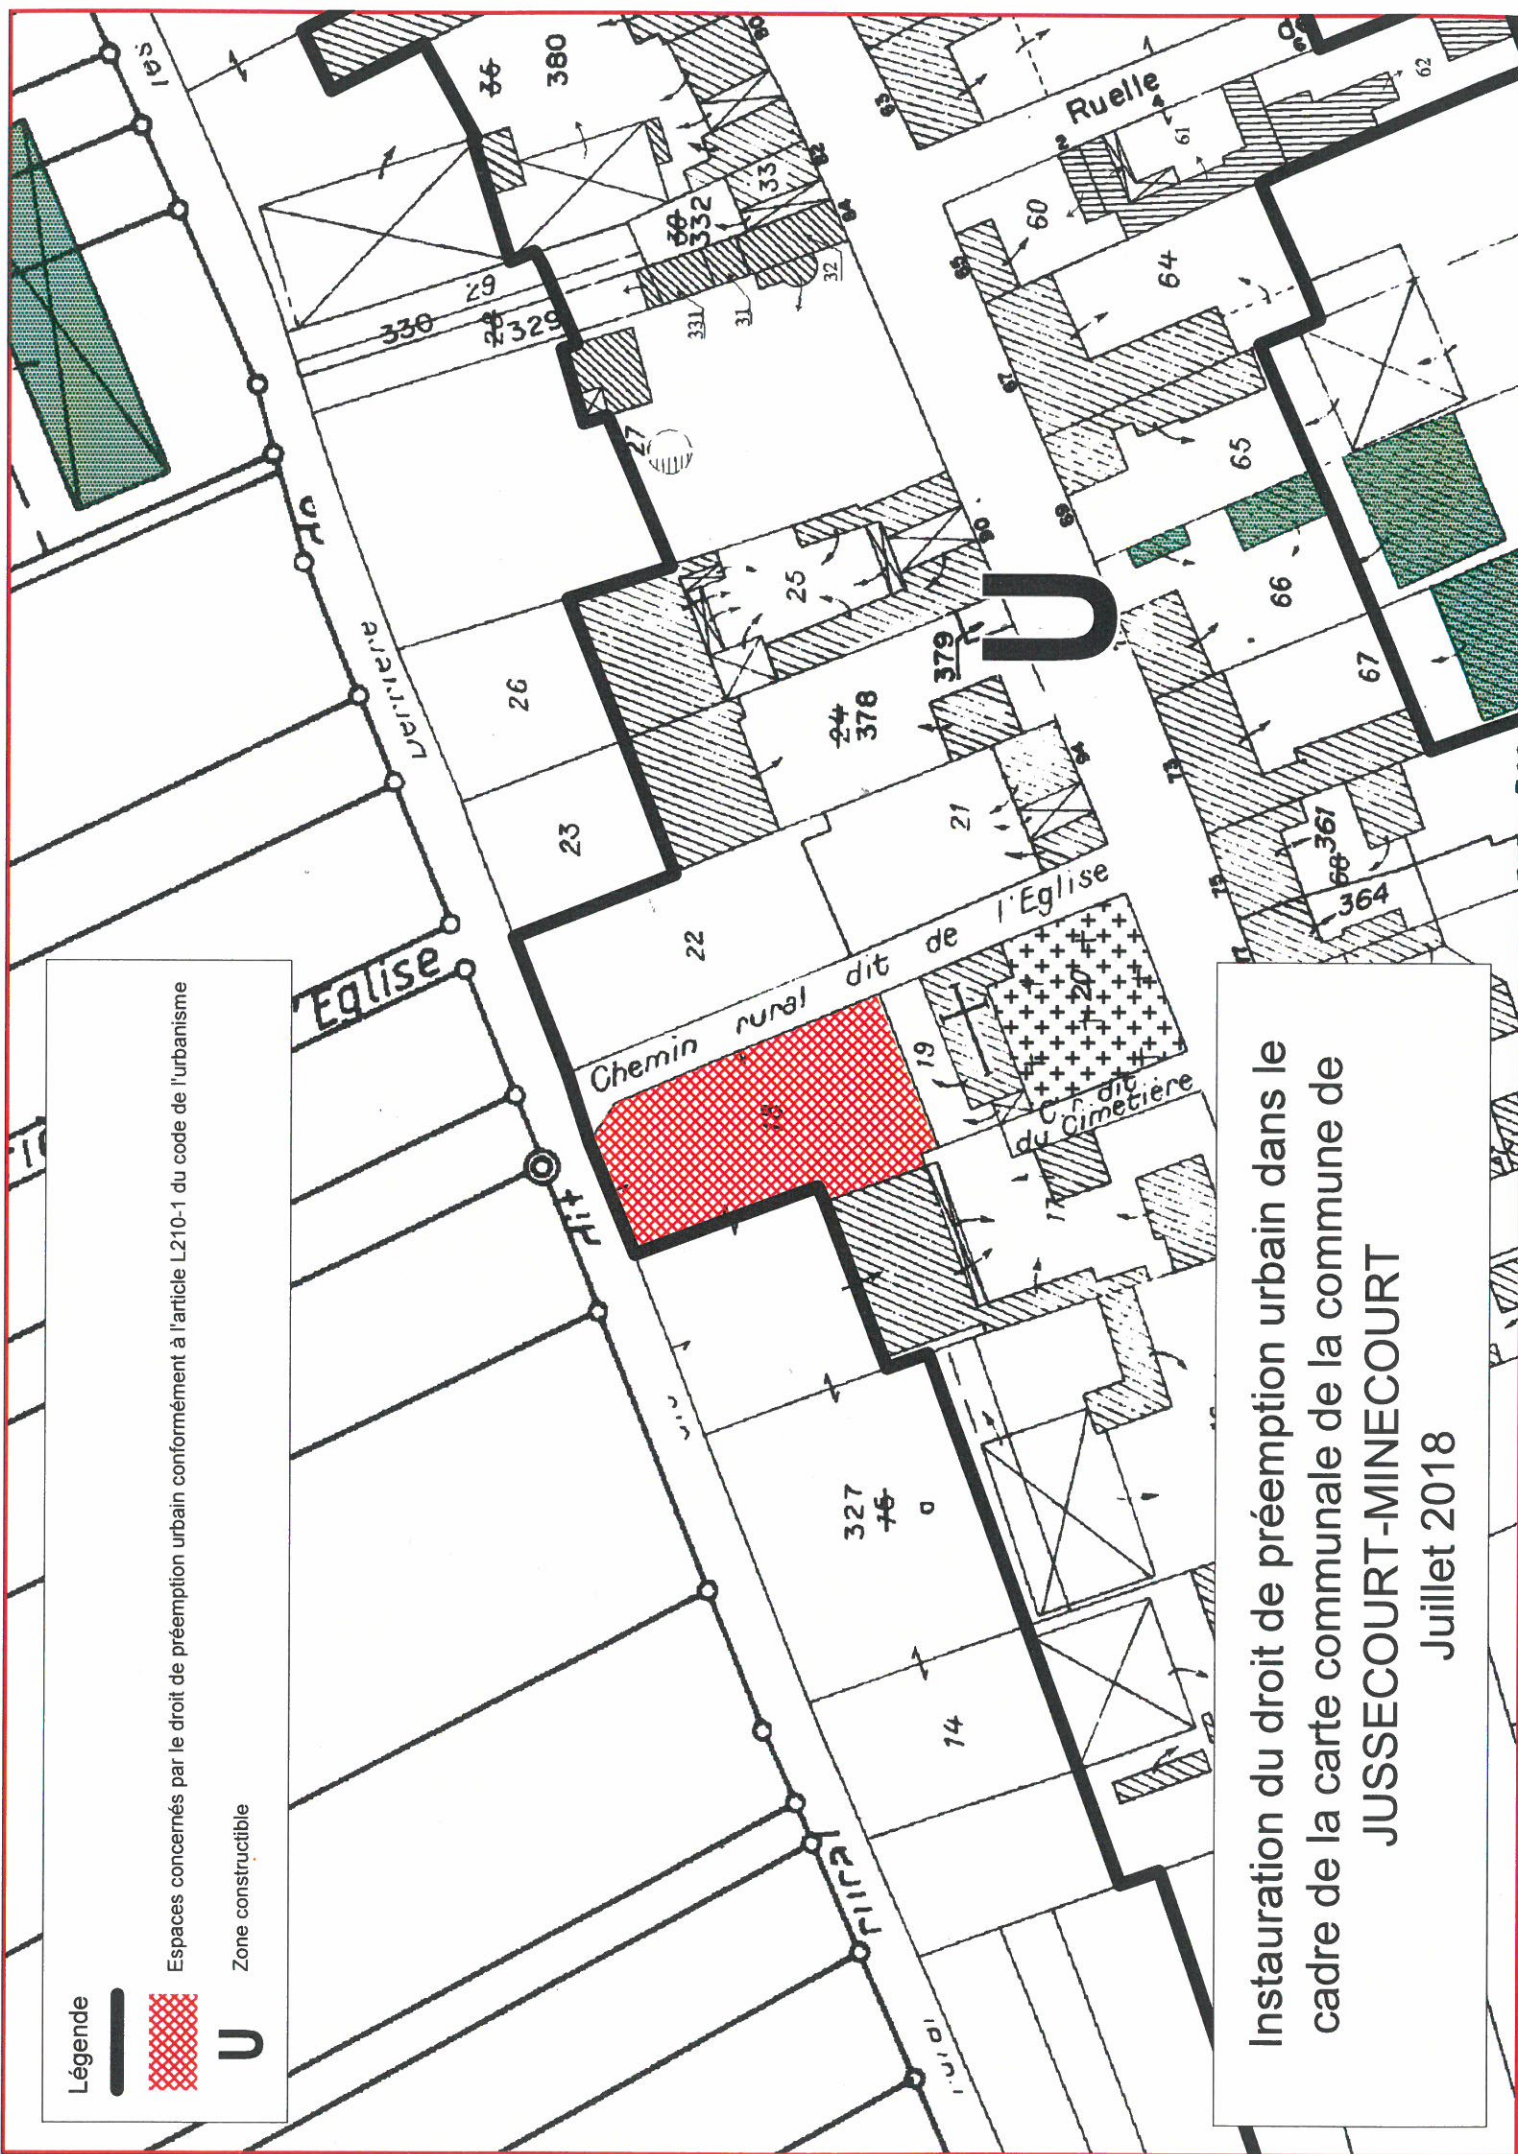

Instauration du droit de préemption urbain dans le
cadre de la carte communale de la commune de
JUSSECOURT-MINECOURT

Juillet 2018